

港小学校プール解体等工事について

1. 目的

令和7年度から着工予定の港小学校長寿命化改良工事では、現在の教職員の駐車場が使用できなくなるため、今年度中にプールを解体し、駐車場を整備する

2. 工期

令和6年6月28日 ~ 令和7年1月31日

3. 契約金額

95,700,000円

4. 契約の相手方

名古屋市南区東又兵衛町3-32-22

株式会社村上工業


代表取締役 藤井 美恵子

5. 主な工事の概要

- ・ プール撤去
- ・ 附属棟撤去
- ・ シャワー、消毒槽撤去
- ・ 駐車場整備工事
- ・ 外構工事（防球フェンス設置等）
- ・ 電気設備工事（駐車場電灯設備等）
- ・ 機械設備工事（ろ過器撤去等）

6. 入札参加者

都築建設工業株式会社、株式会社岡田建工、植村産業株式会社

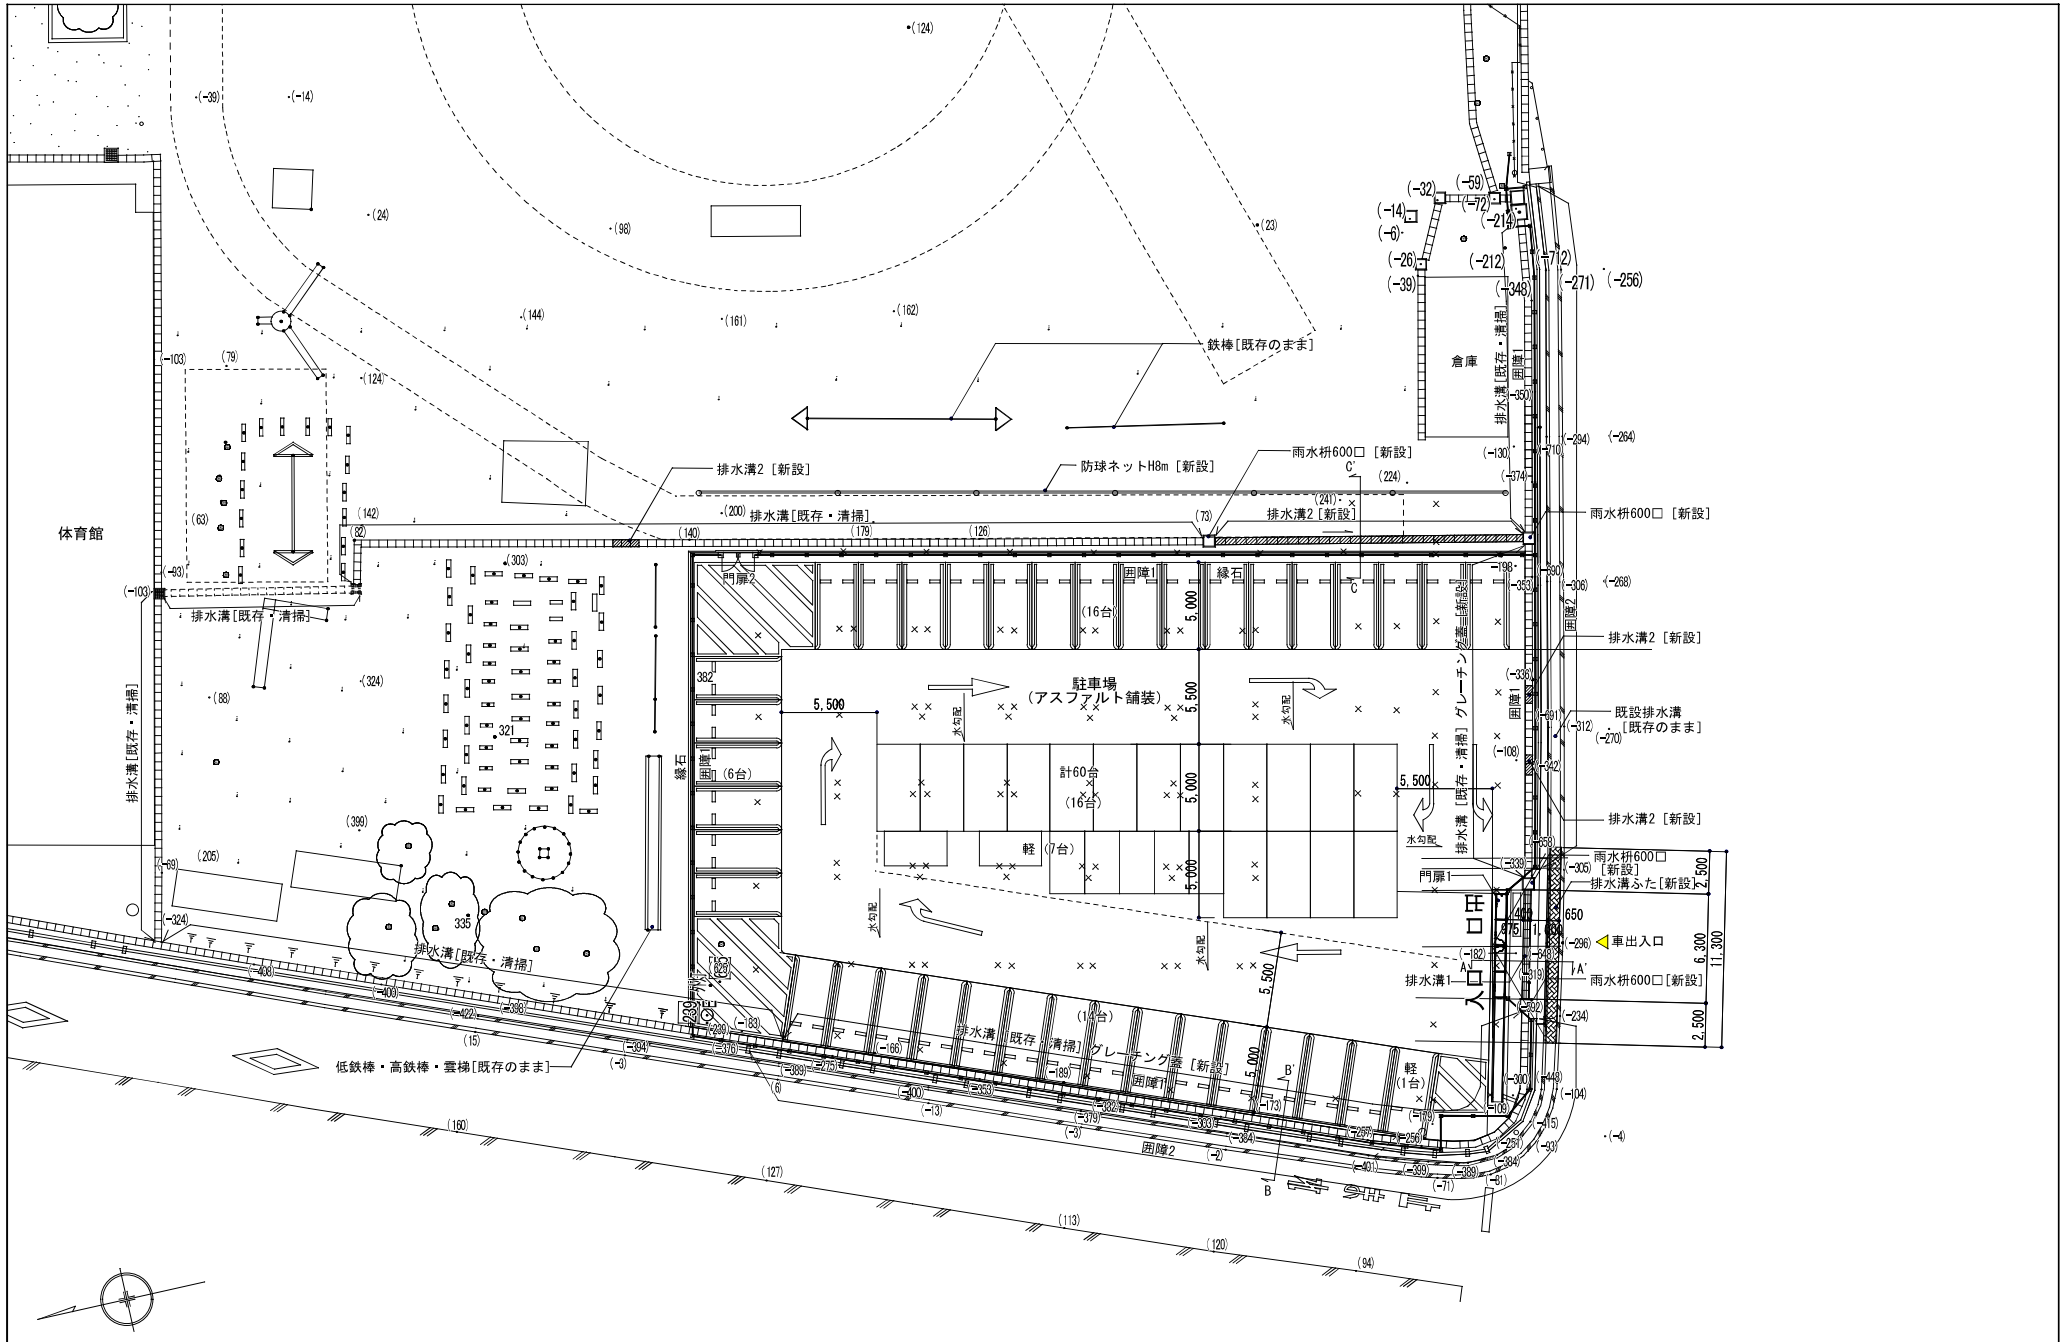

				愛知県 高浜市役所	工事名	港小学校プール解体等工事	縮尺	図面番号
					図面名称	(新設)駐車場平面図	A1:1/150	A-10