


# 資源物分別拠点(稗田町)

76	乞殿児童遊園	稗田町
77	旧刈谷豊田総合病院高浜分院南	稗田町
78	吉野橋西	稗田町
79	高浜消防署	稗田町

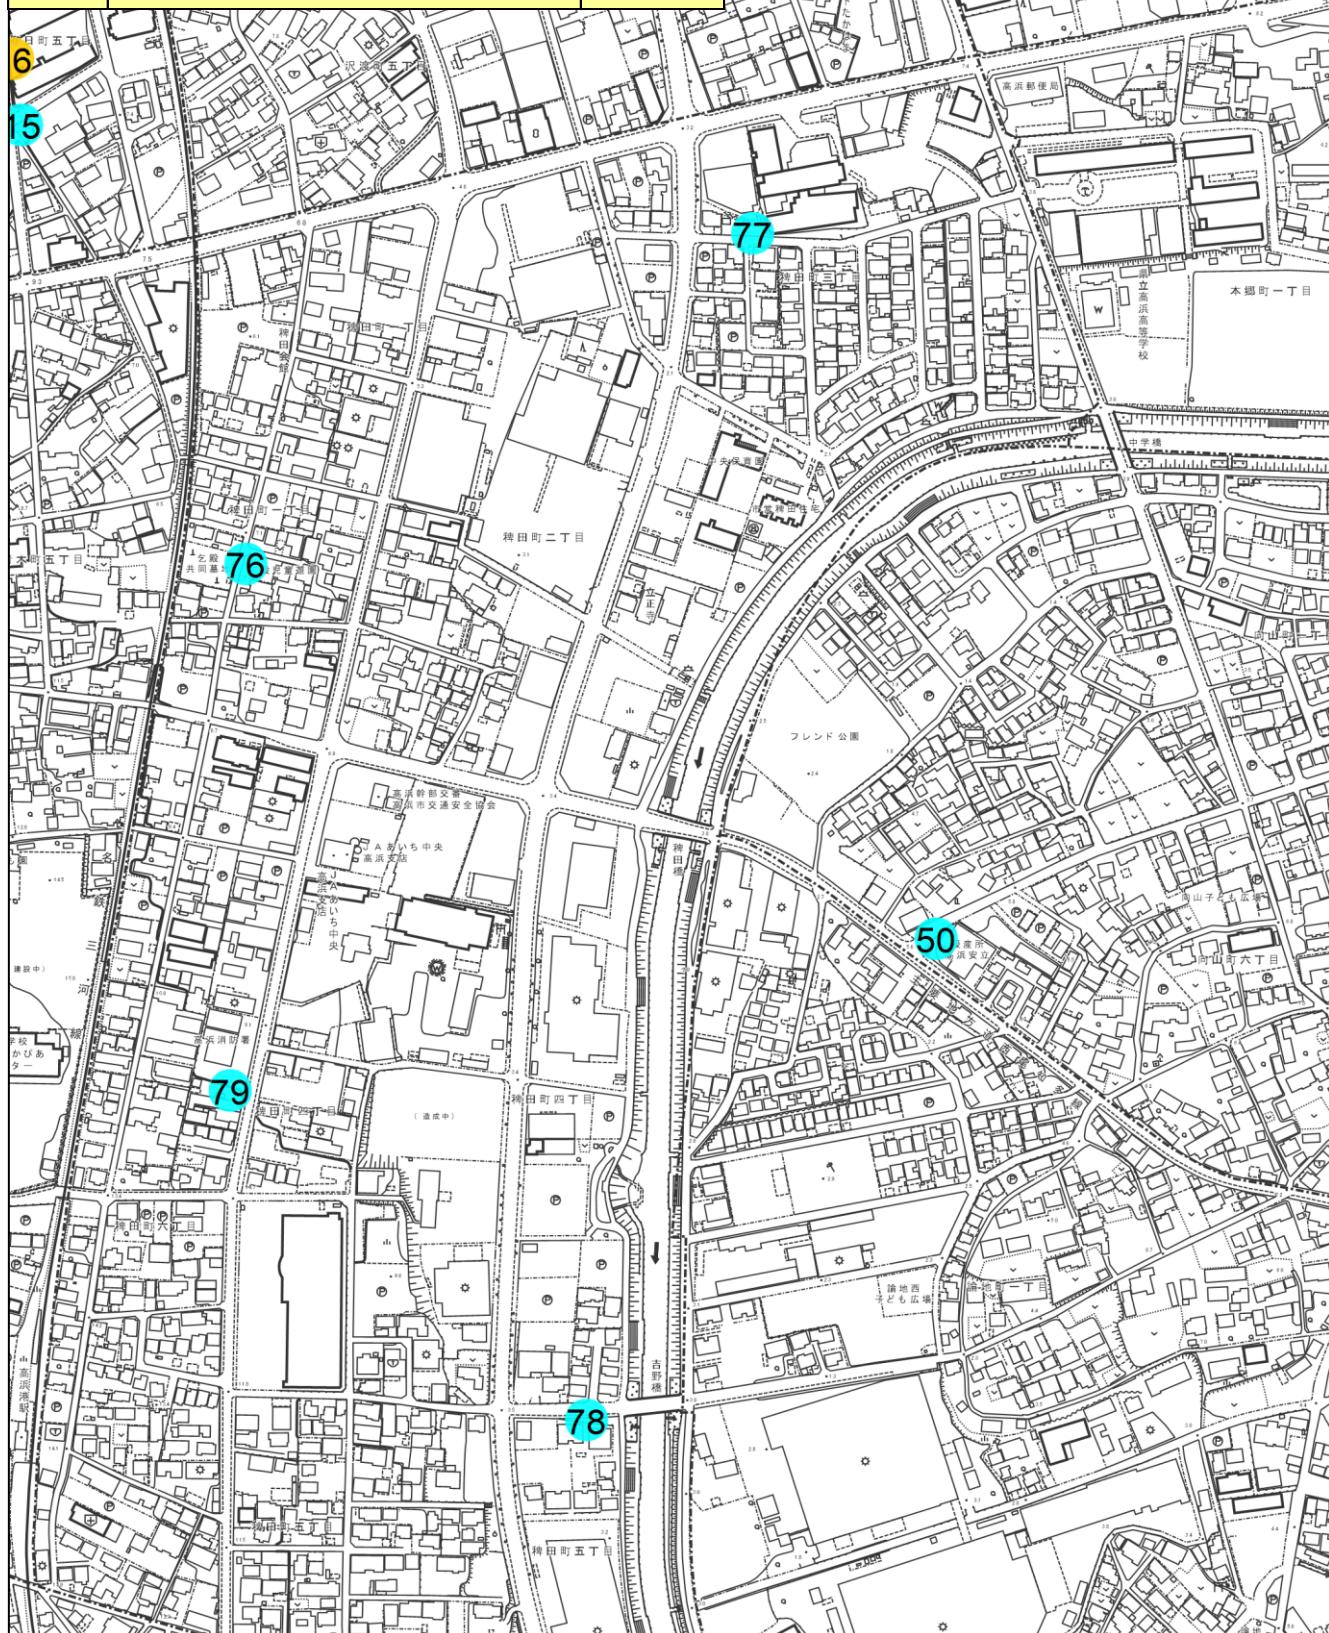

この図面は、概略位置を示すものであり  
現地とは異なる場合がありますので  
権利関係には使用できません。

縮尺 1 : 5000

100 50 0