


[控 備 後]

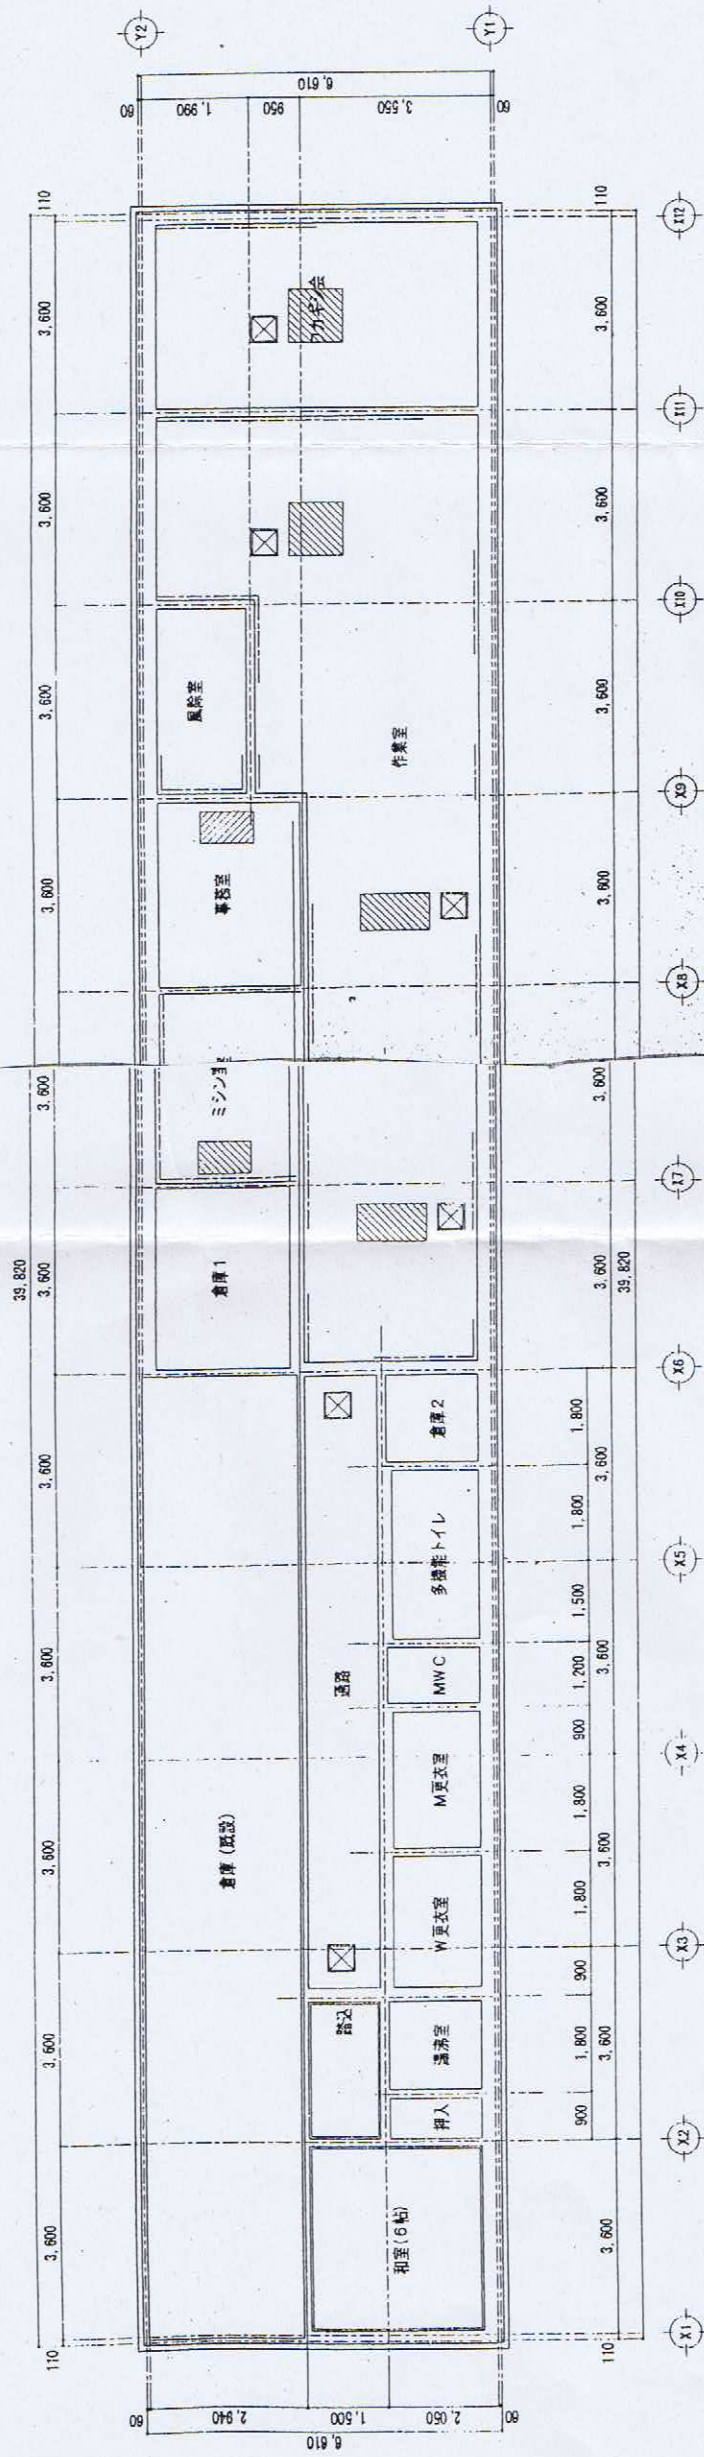

天井伏図 S:1/100

| | |
|-----|-----------------------------|
| | 天井埋込みエアコン、照明器具開口 開口補強を示す |
| | アルミ製天井点検口 450角 |
| --- | ビクチャーレール |