

計 画 図

縮 尺 1 / 2 , 5 0 0


都市計画区域名 西三河都市計画

市 町 村 名 高 浜 市

地 区 名 豊田町工業地地区

計画図

1/2,500

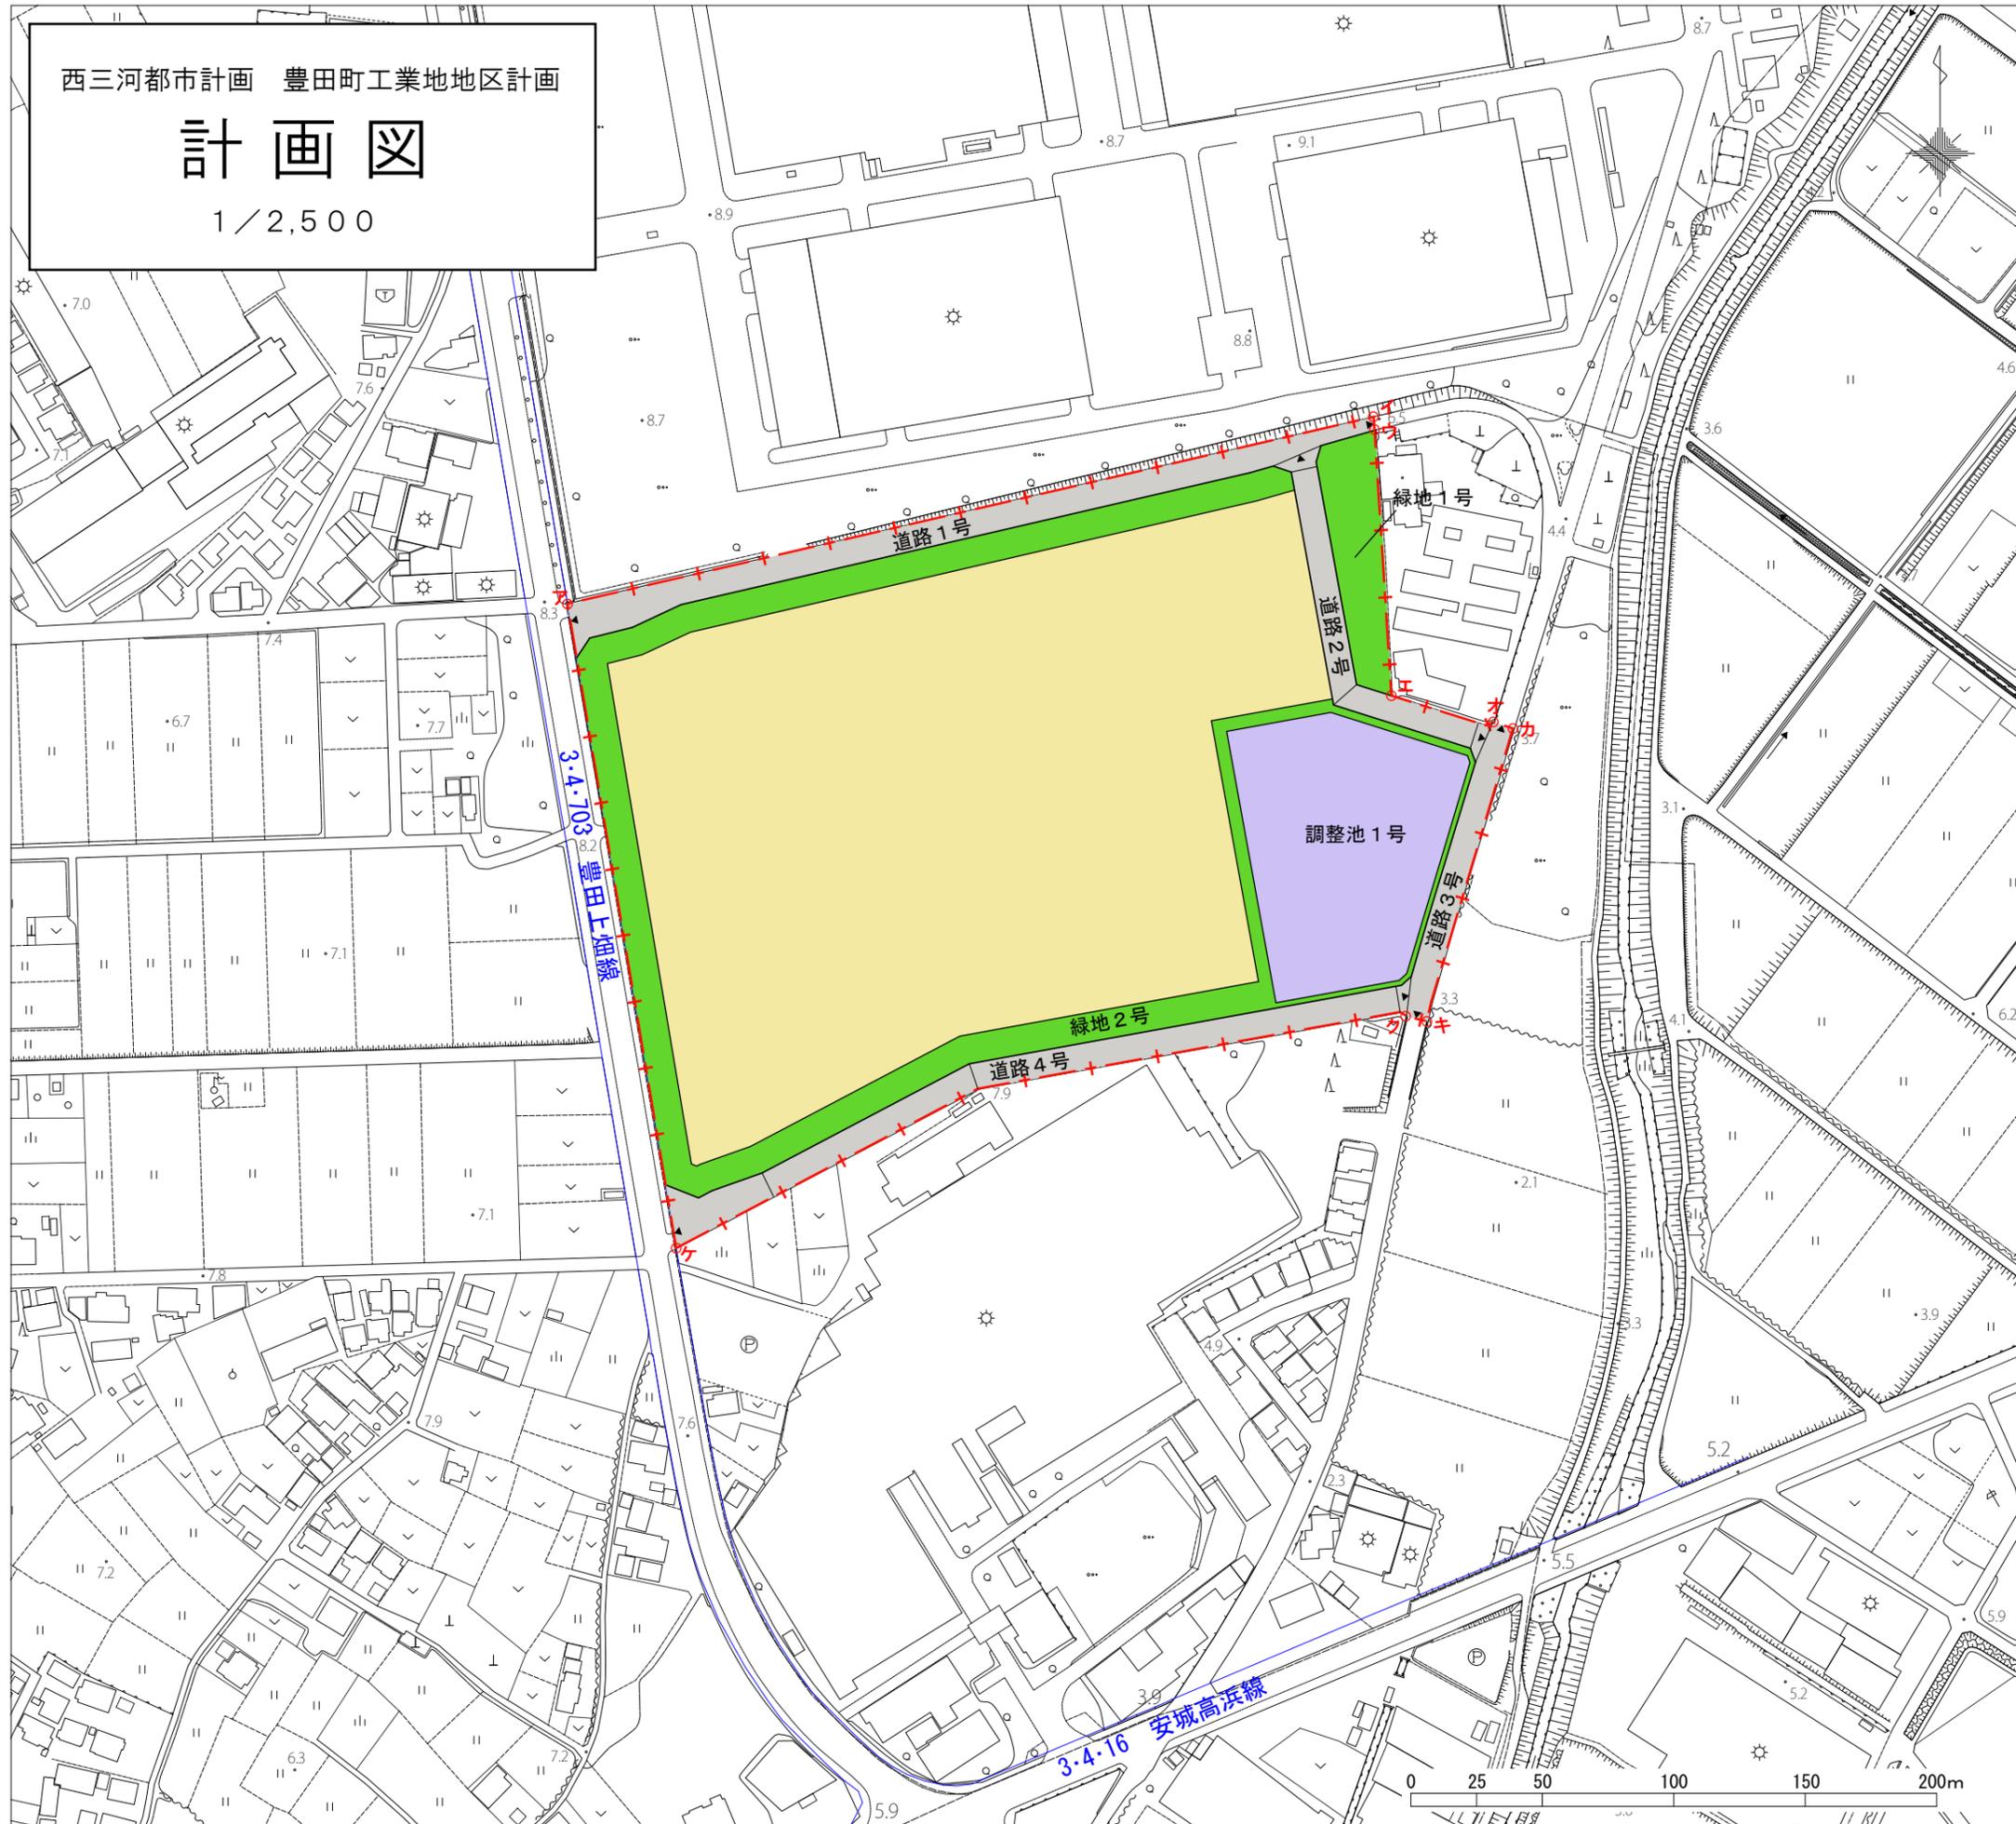

- ア～イ 現況道路界
- イ～ウ ウ～エの延長
- ウ～エ 筆界
- エ～オ 現況道路界
- オ～カ 現況道路の隅切り交点オを足とした東側現況道路界への垂線
- カ～キ 道路境界線
- キ～ク 現況道路の隅切り交点クを足とした東側現況道路界への垂線
- ク～ケ 現況道路界
- ケ～ア 都市計画道路(3・4・703 豊田上畑線)界

凡 例	
地区計画区域	①
	②
	③
地区整備計画区域	
地区施設	道路
	緑地
	公共空地

- ①道路、河川等幅を有する地形地物の中心線を境界線とする場合
- ②字界、町界等の行政界を境界とする場合
- ③その他の場合