
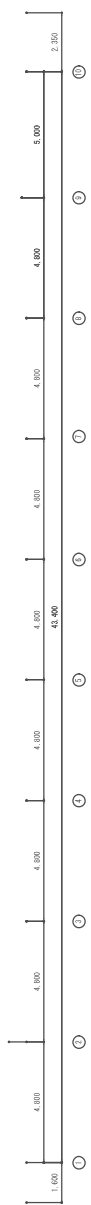


吉浜小学校 配置図

愛知県高浜市役所


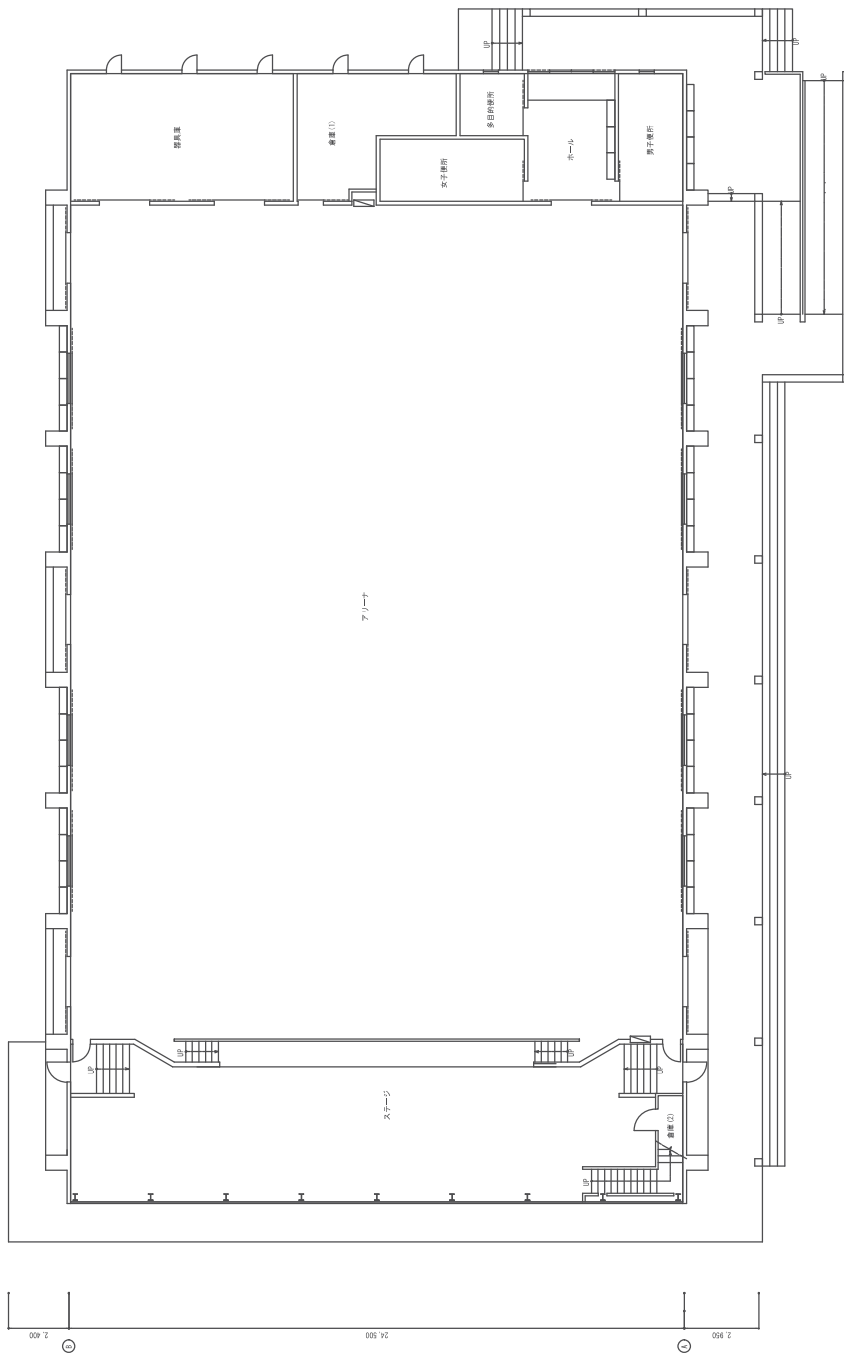

愛知県高浜市役所

吉浜小学校 体育館

設計者	設計者名	建築名称

注記