かわら美術館・図書館１階

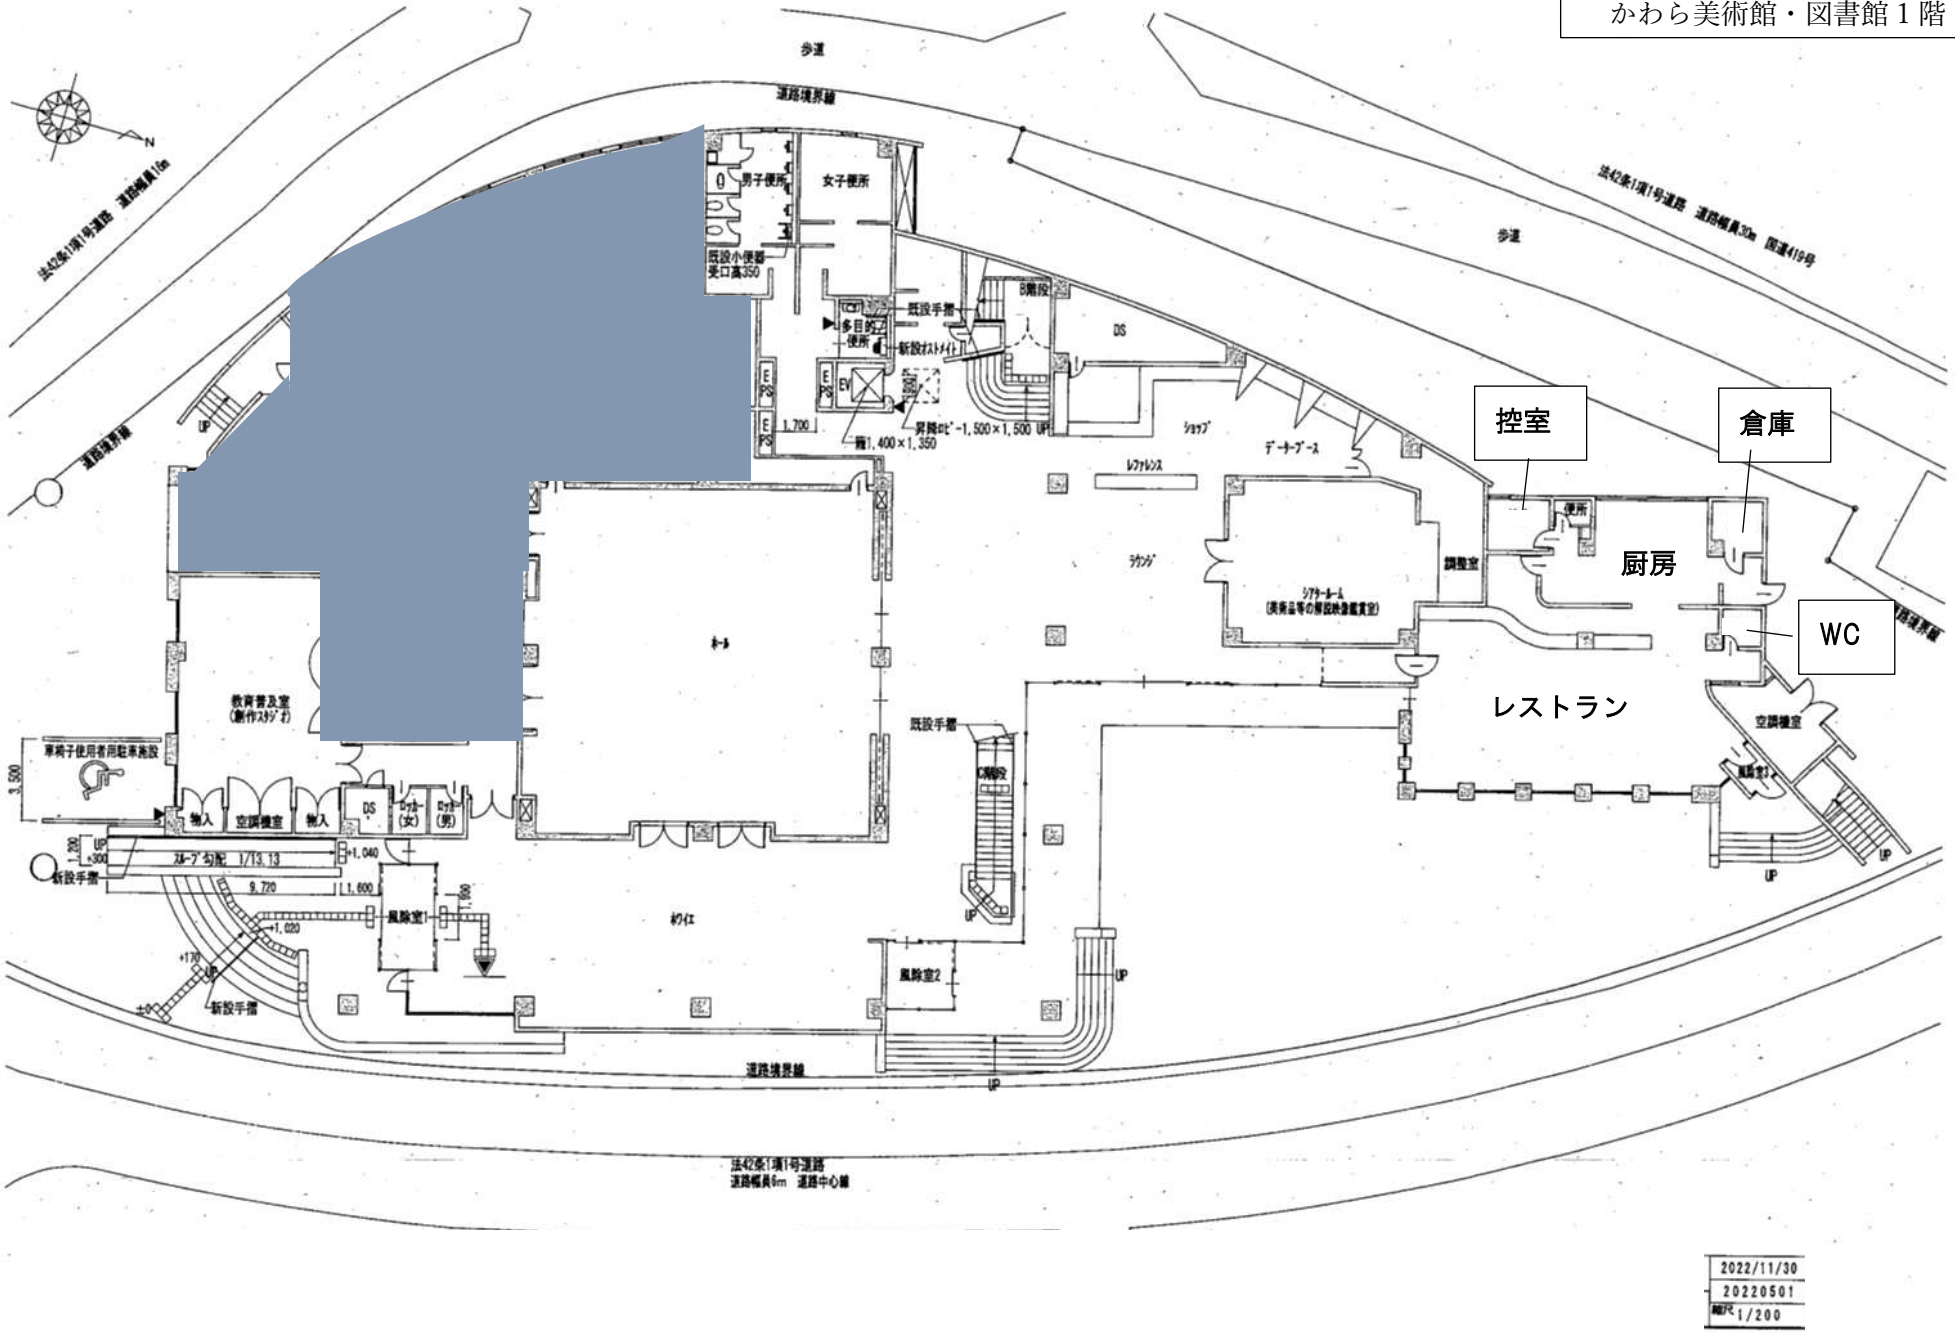

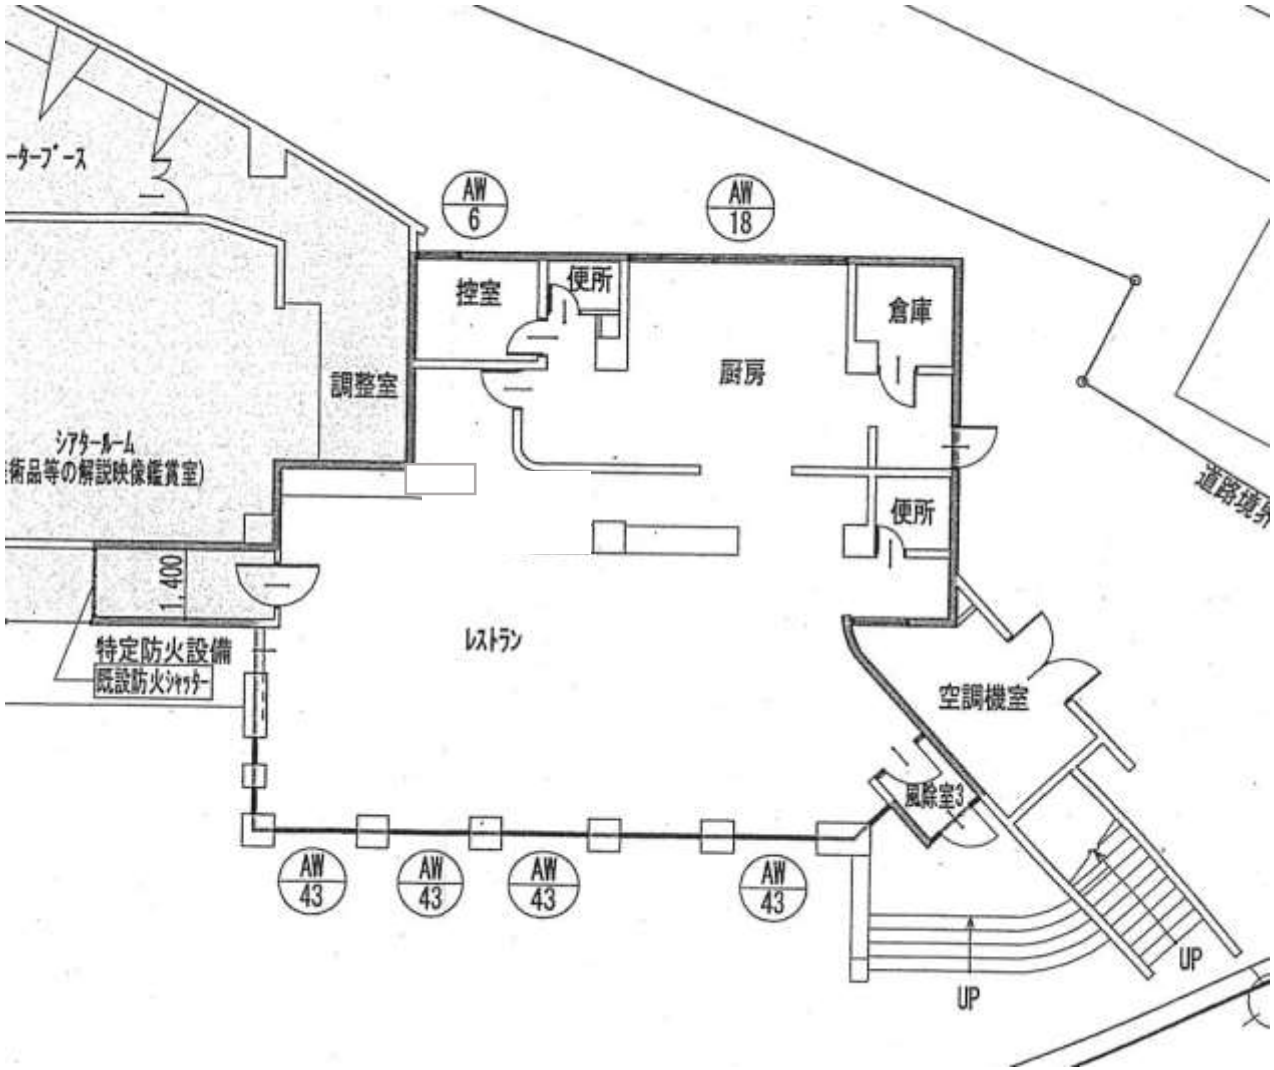
ーターブース
AW 6
AW 18
控室
便所
倉庫
調整室
厨房
シアタールーム
術品等の解説映像鑑賞室)
便所
1,400
特定防火設備
既設防火シャッター
レストラン
空調機室
風除室3
AW 43
AW 43
AW 43
AW 43
UP
UP